


# 医学院图书馆 TEACHING BUILDING 一层平面功能布局

- 疏散走廊
- 会议通道
- 主席台会议通道
- 综合布线示意图

楼层	建筑面积 (M²)	使用面积 (M²)	书架尺寸 (mm)	单架书量 (册)	总书架数 (架)	藏书数量 (万册)	座位总数 (座)
一层			500*1000	500	401	20.05	

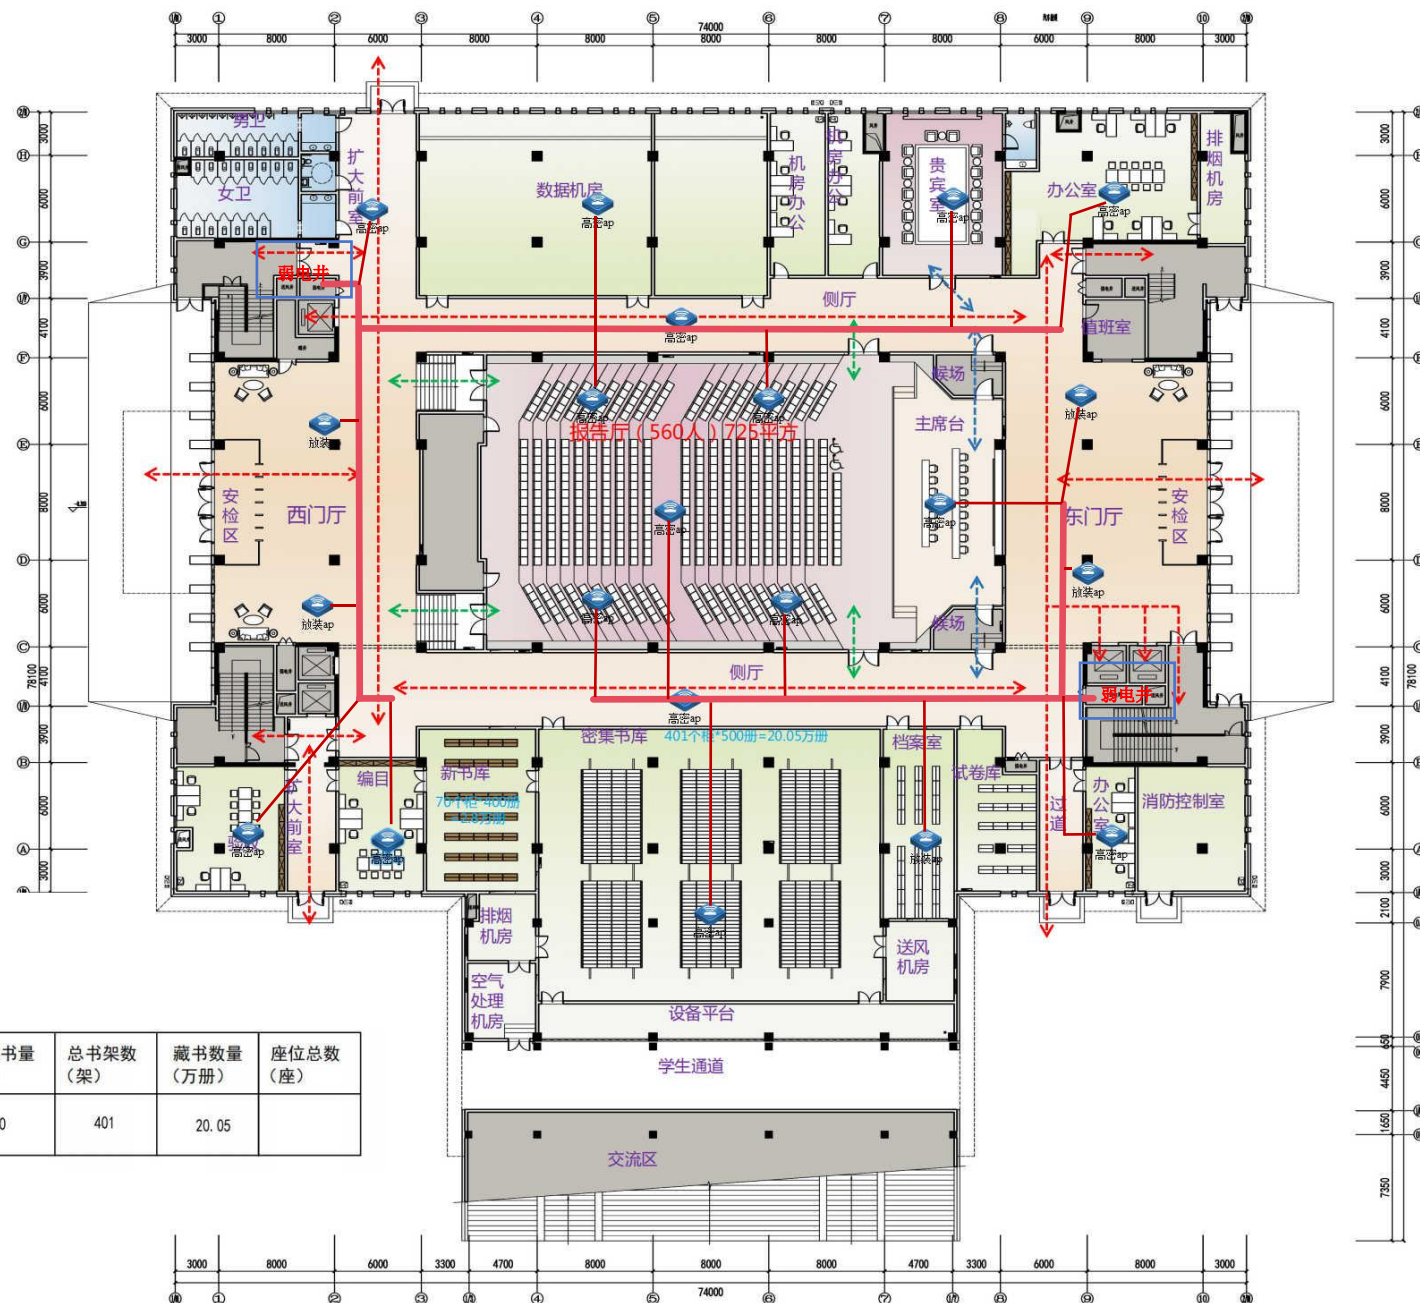

# 医学院图书馆 TEACHING BUILDING 二层平面功能布局




楼层	建筑面积 (M <sup>2</sup> )	使用面积 (M <sup>2</sup> )	书架尺寸 (mm)	单架书量 (册)	总书架数 (单面柜)	藏书数量 (万册)	座位总数 (座)
二层			400*1000	300	52	1.56	



# 医学院图书馆 | 三层平面功能布局

## TEACHING BUILDING


楼层	建筑面积 (M <sup>2</sup> )	使用面积 (M <sup>2</sup> )	书架尺寸 (mm)	单架书量 (册)	总书架数 (双面柜)	藏书数量 (万册)	座位总数 (座)
三层	3182.76	1692	500*1000	480	366	17.568	868

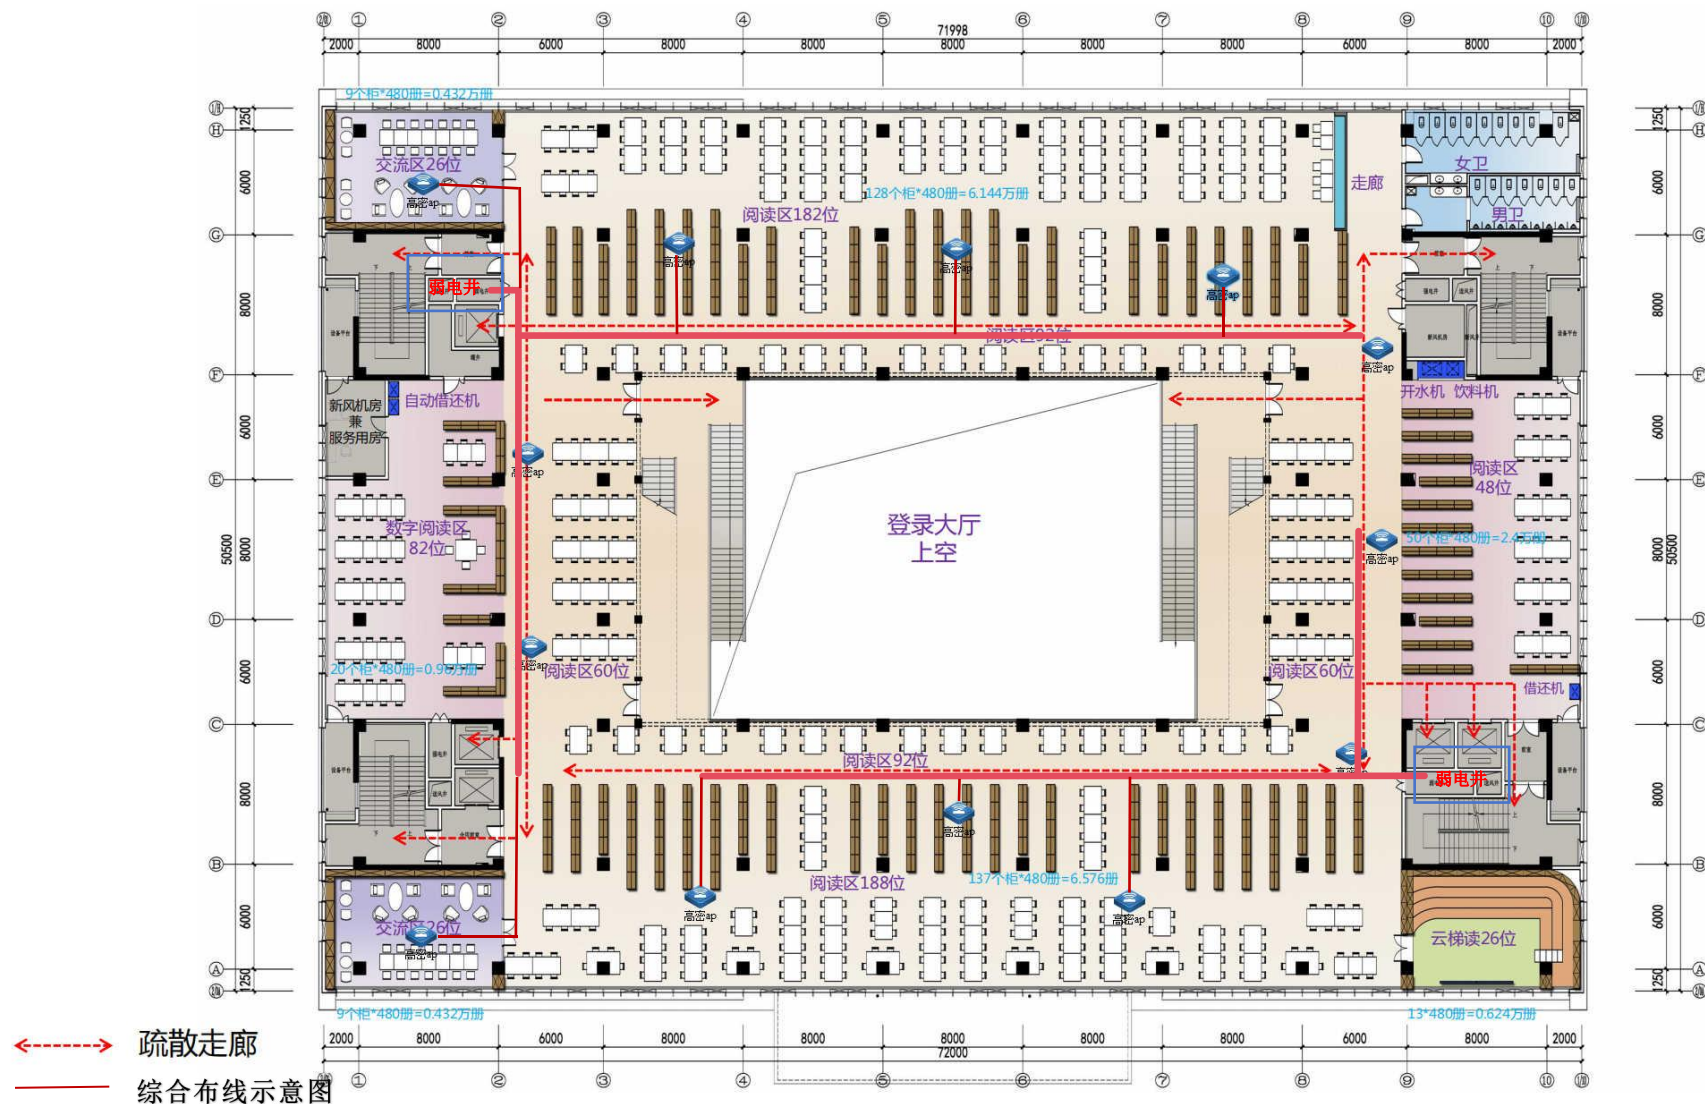

# 医学院图书馆 | 四层平面功能布局

TEACHING BUILDING

楼层	建筑面积 (M²)	使用面积 (M²)	书架尺寸 (mm)	单架书量 (册)	总书架数 (双面柜)	藏书数量 (万册)	座位总数 (座)
四层	3182.76	2034	500*1000	480	362	17.346	768

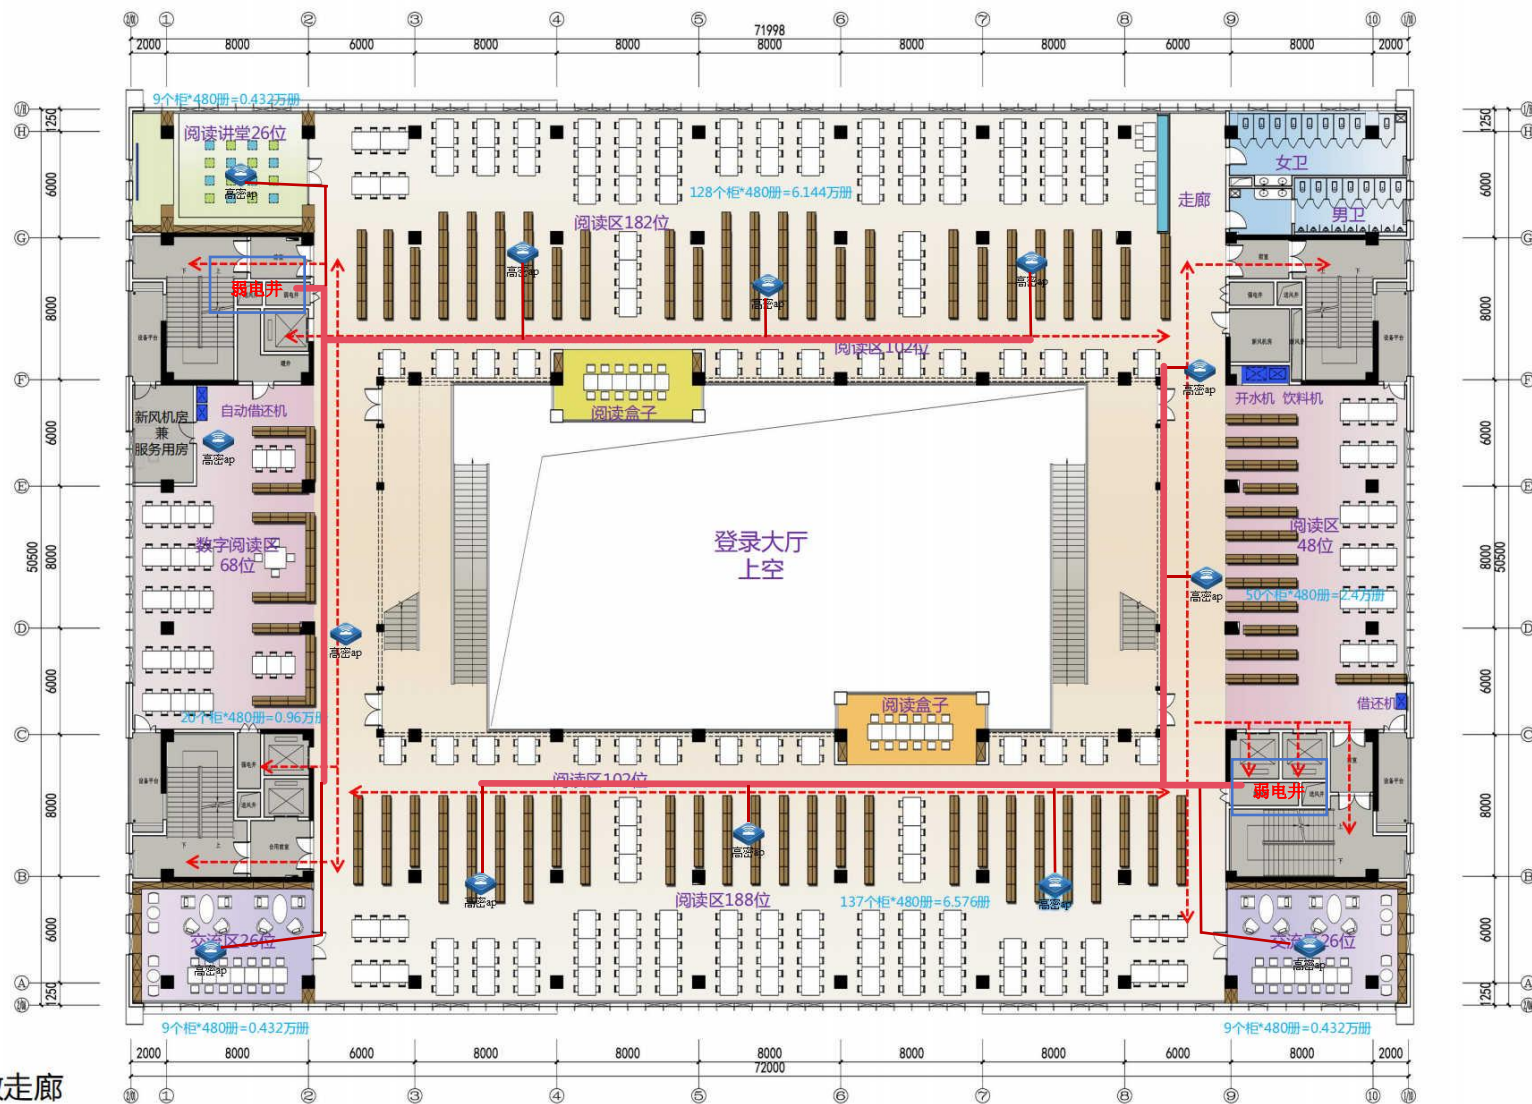


←--疏散走廊--→  
—综合布线示意图—



# 医学院图书馆 | 五层平面功能布局

## TEACHING BUILDING

楼层	建筑面积 (M <sup>2</sup> )	使用面积 (M <sup>2</sup> )	书架尺寸 (mm)	单架书量 (册)	总书架数 (双面柜)	藏书数量 (万册)	座位总数 (座)
五层	2894.3	1853	500*1000	480	346	16.6	728

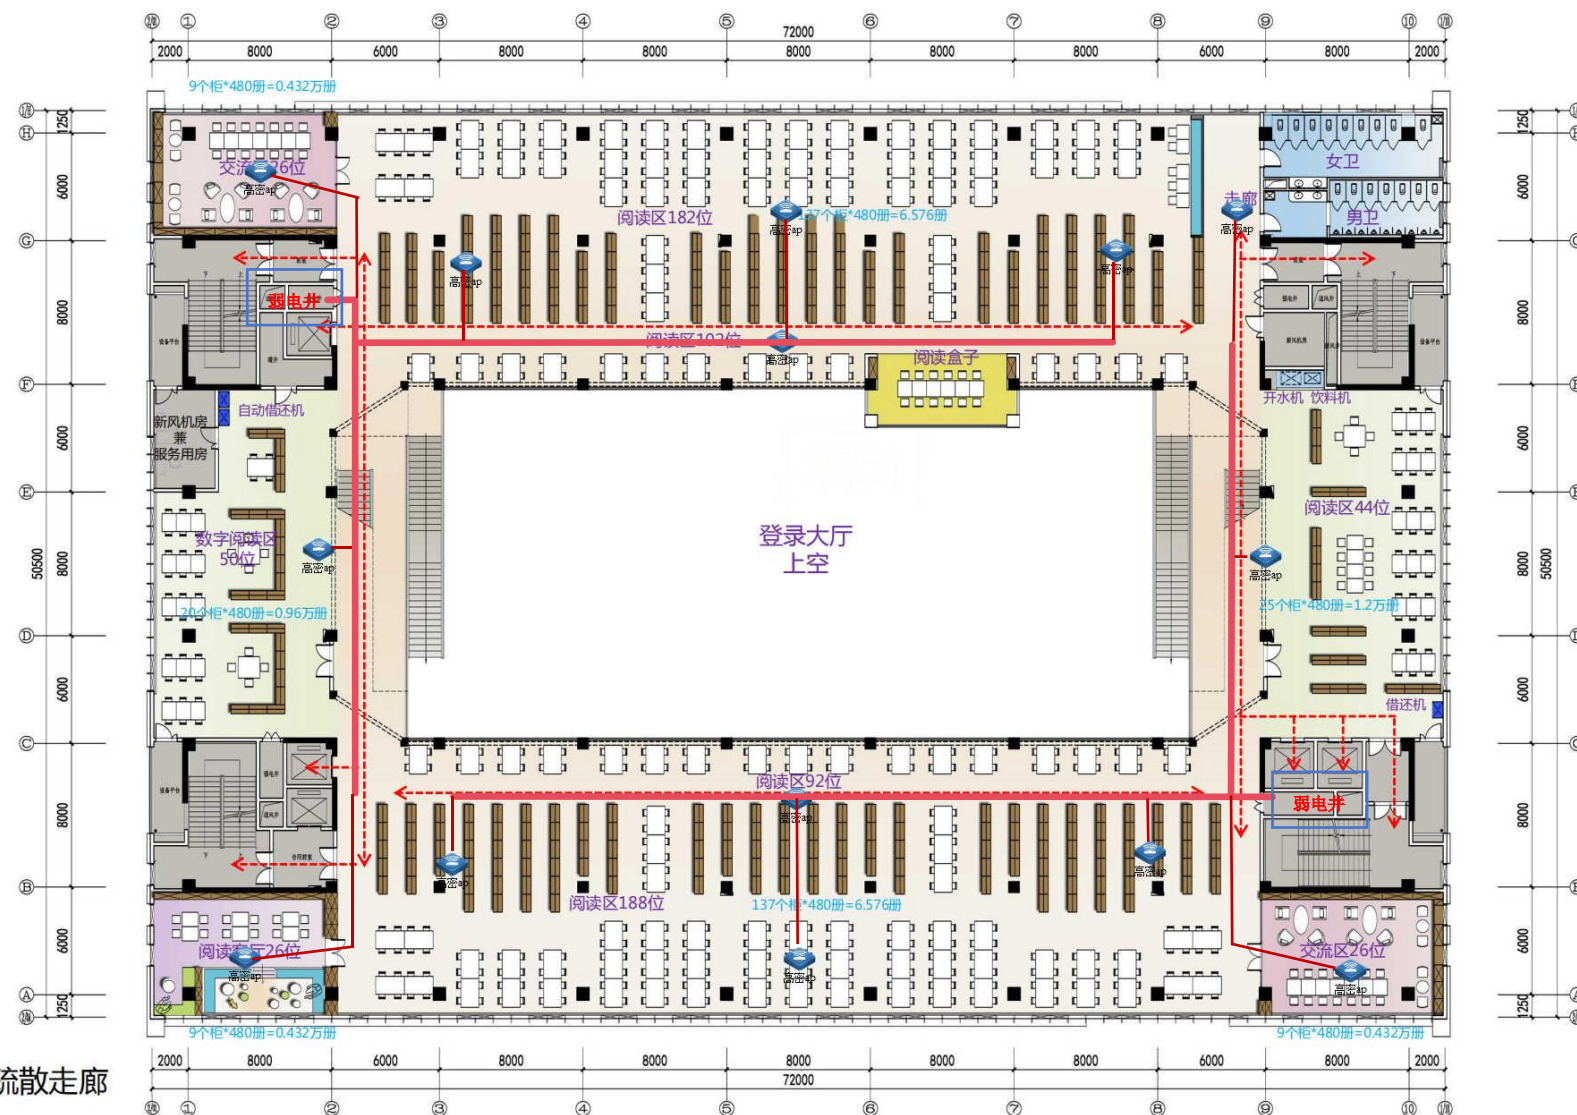


←--疏散走廊  
—综合布线示意图

# 医学院图书馆 | 六层平面功能布局

## TEACHING BUILDING

楼层	建筑面积 (M <sup>2</sup> )	使用面积 (M <sup>2</sup> )	书架尺寸 (mm)	单架书量 (册)	总书架数 (双面柜)	藏书数量 (万册)	座位总数 (座)
六层			500*1000	480	16	0.768	50

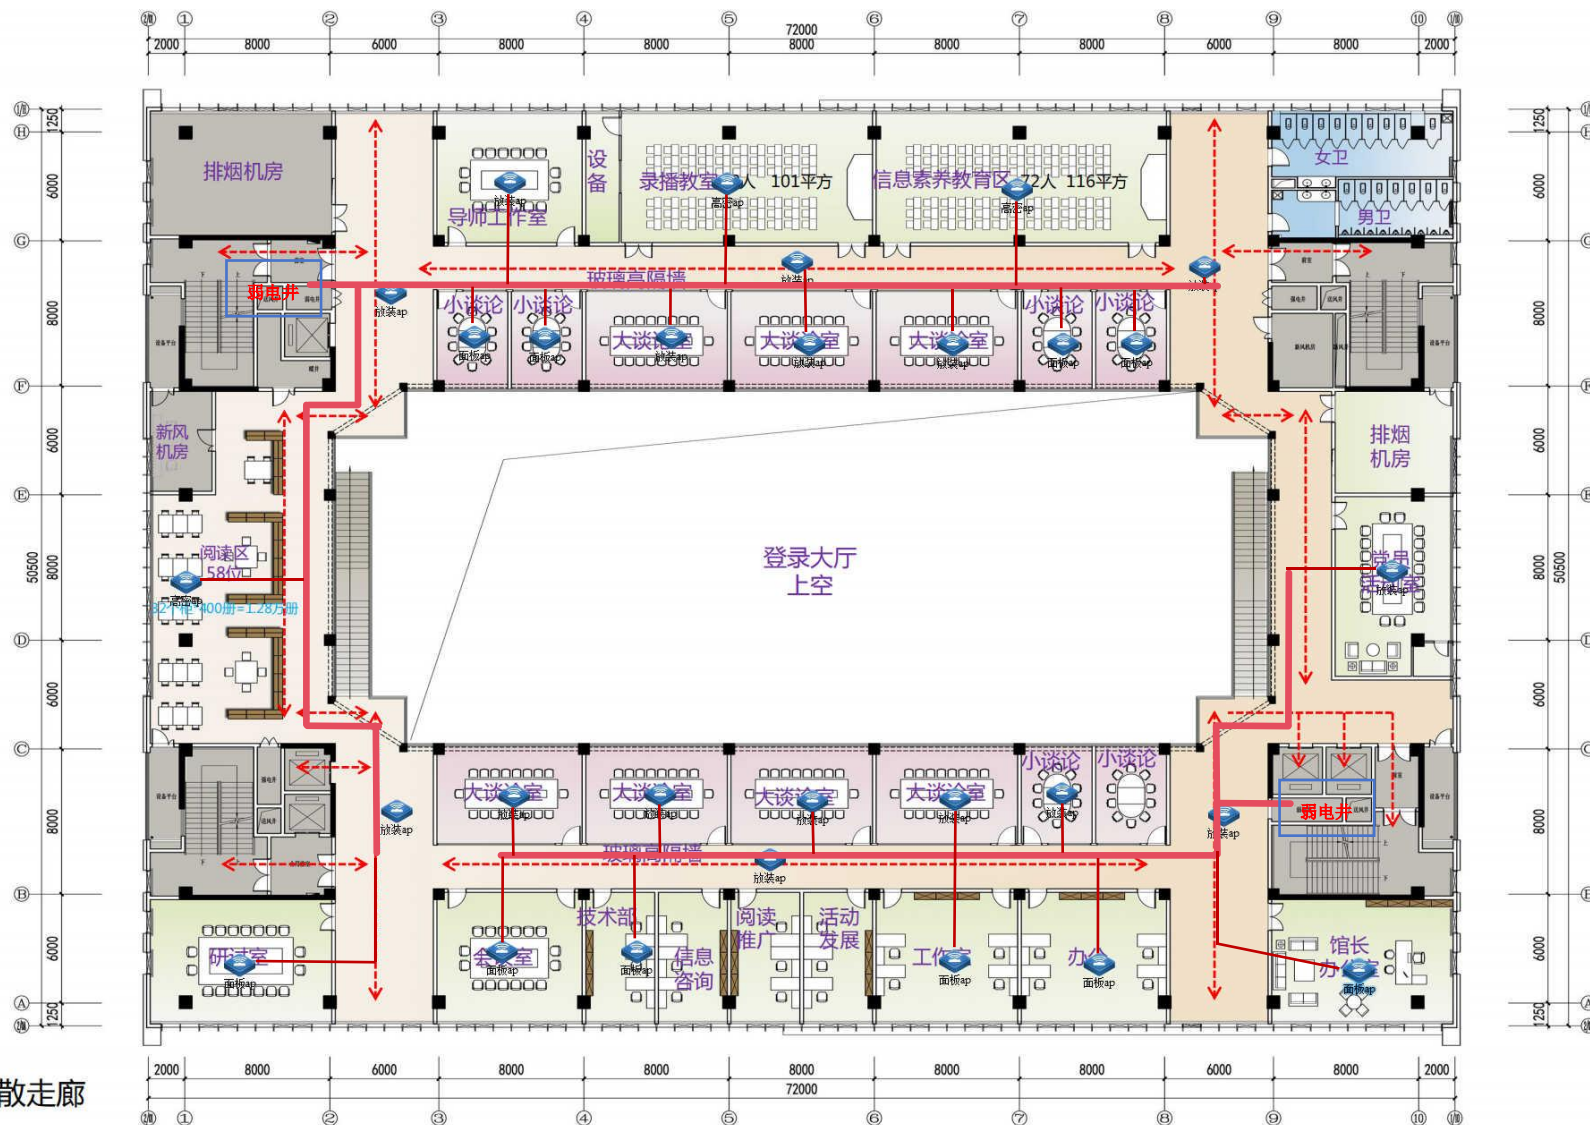


←--疏散走廊  
—综合布线示意图



# 医学院图书馆 | 七层平面功能布局

## TEACHING BUILDING


楼层	建筑面积 (M <sup>2</sup> )	使用面积 (M <sup>2</sup> )	书架尺寸 (mm)	单架书量 (册)	总书架数 (双面柜)	藏书数量 (万册)	座位总数 (座)
七层	2659.11	988	500*1000	480	275	13.2	594

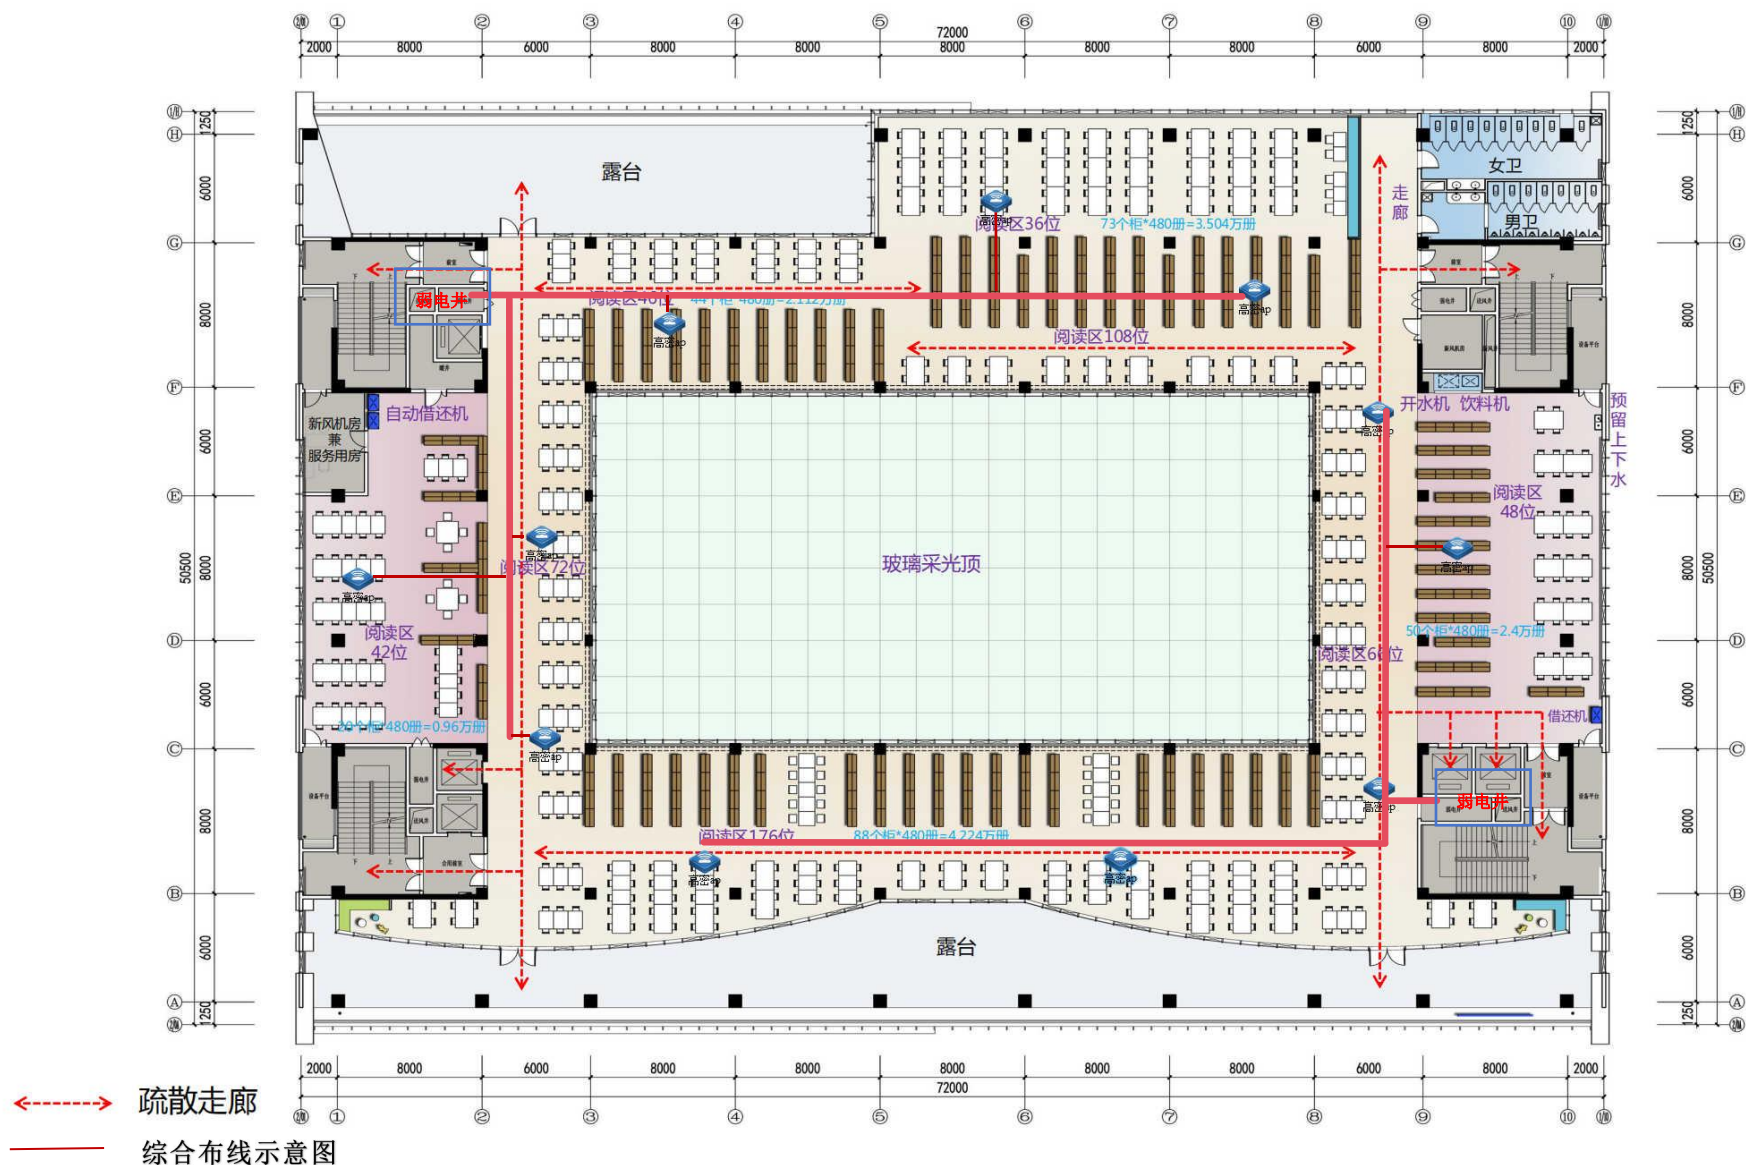

# 医学院图书馆 | 八层平面功能布局

## TEACHING BUILDING

←--疏散走廊--→

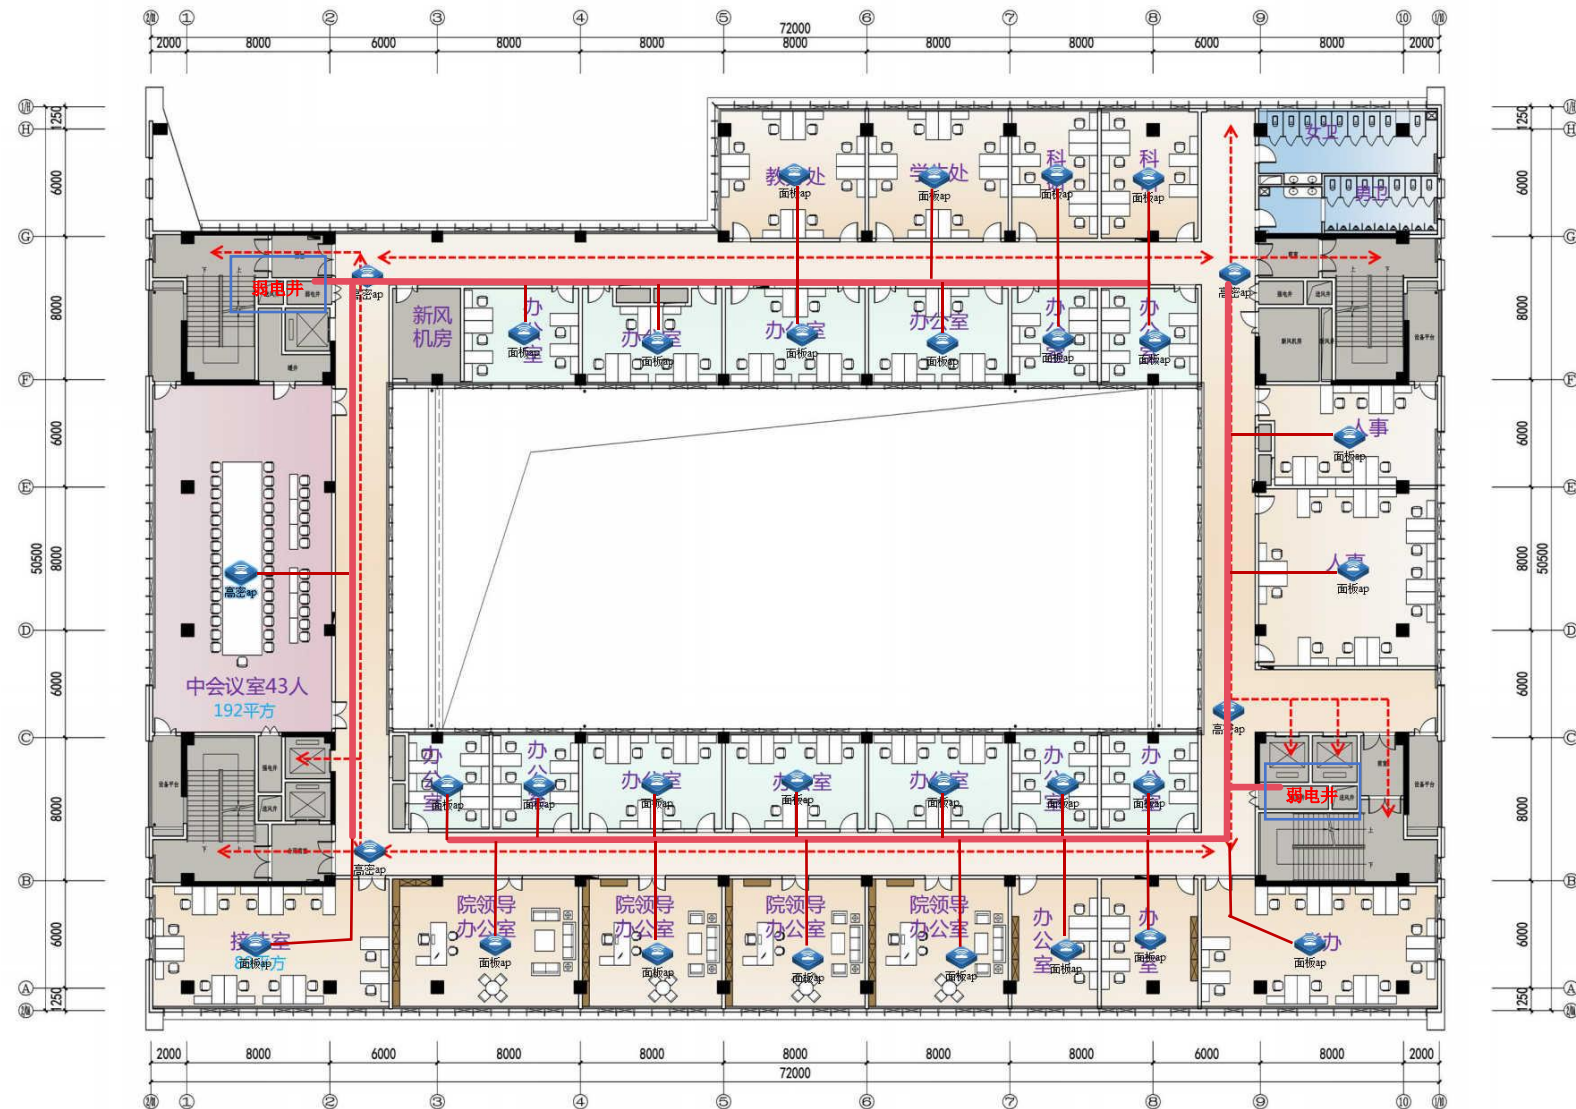


综合布线示意图



# 医学院图书馆 | 九层平面功能布局


## TEACHING BUILDING

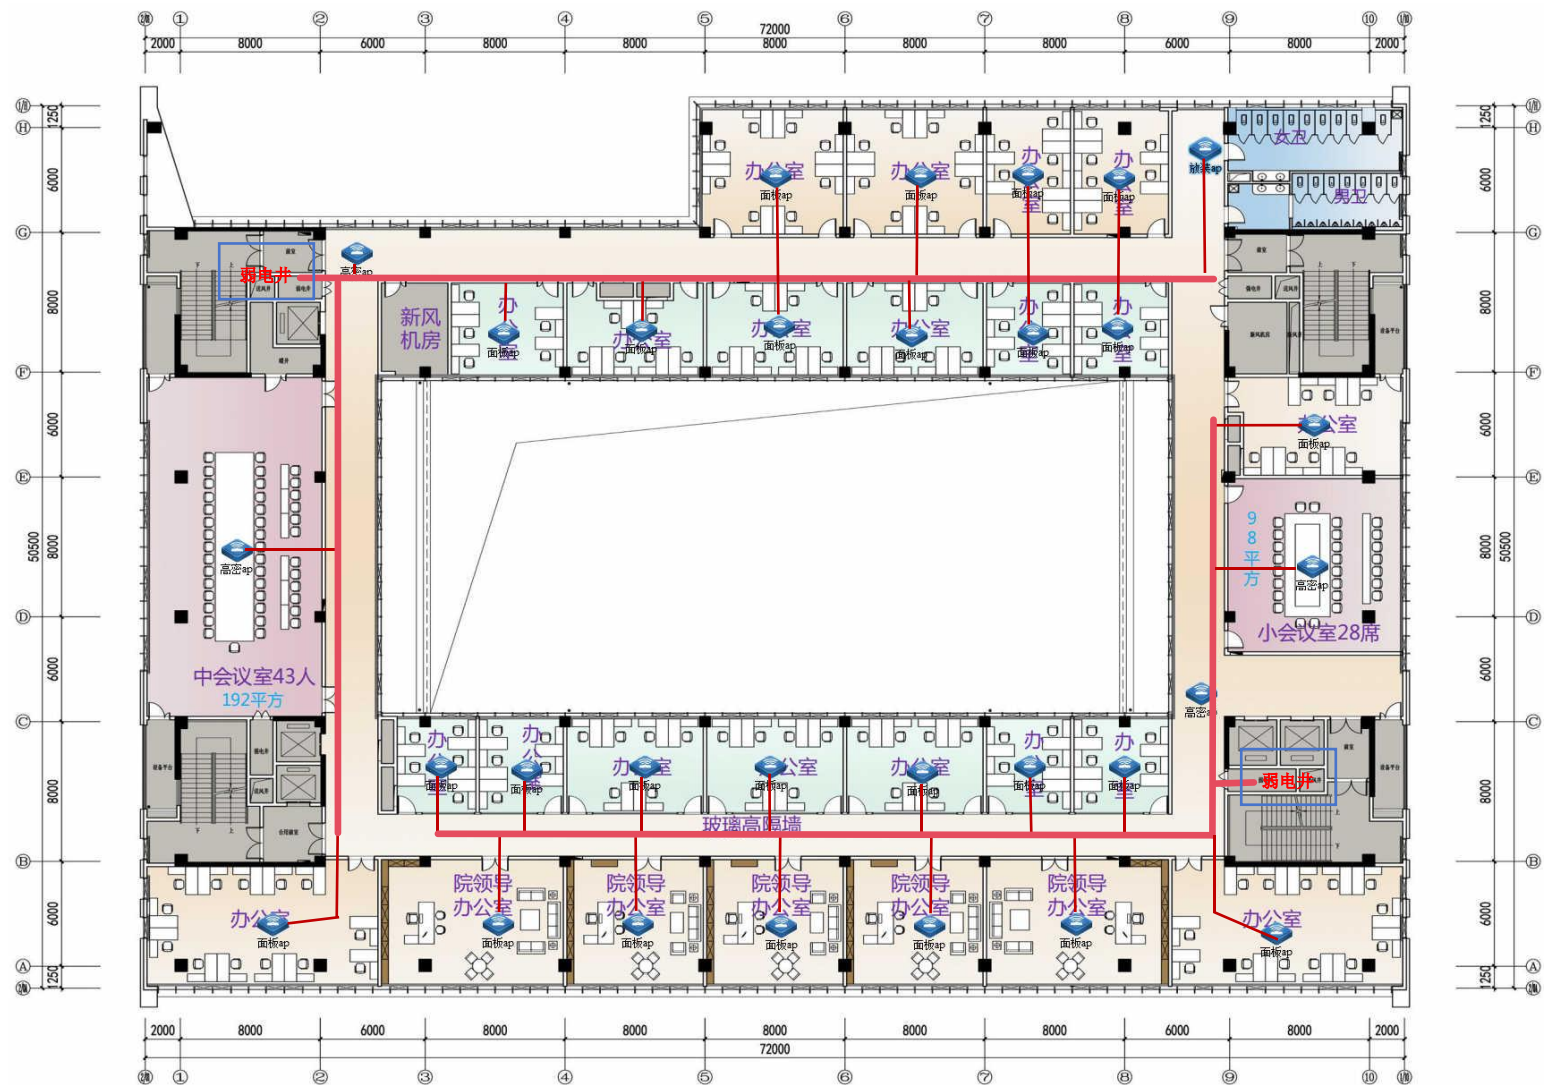

综合布线示意图

# 医学院图书馆 | 十层平面功能布局

## TEACHING BUILDING

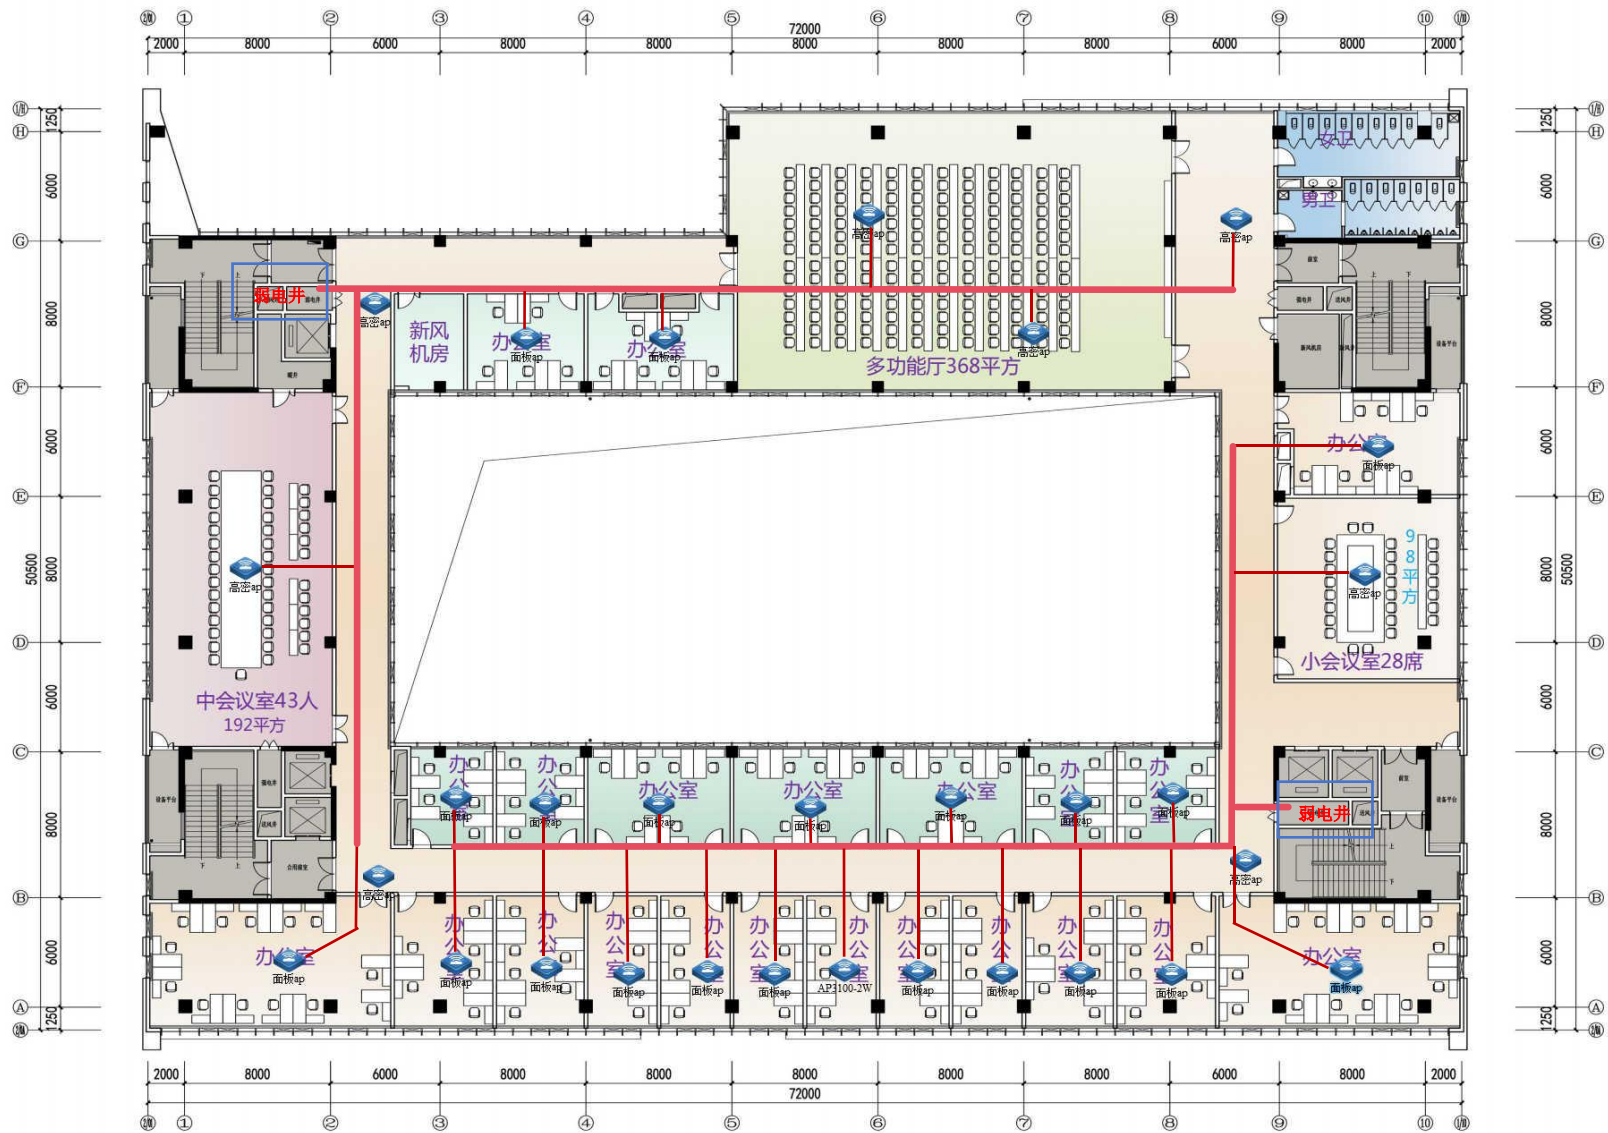

综合布线示意图